


facade hangar

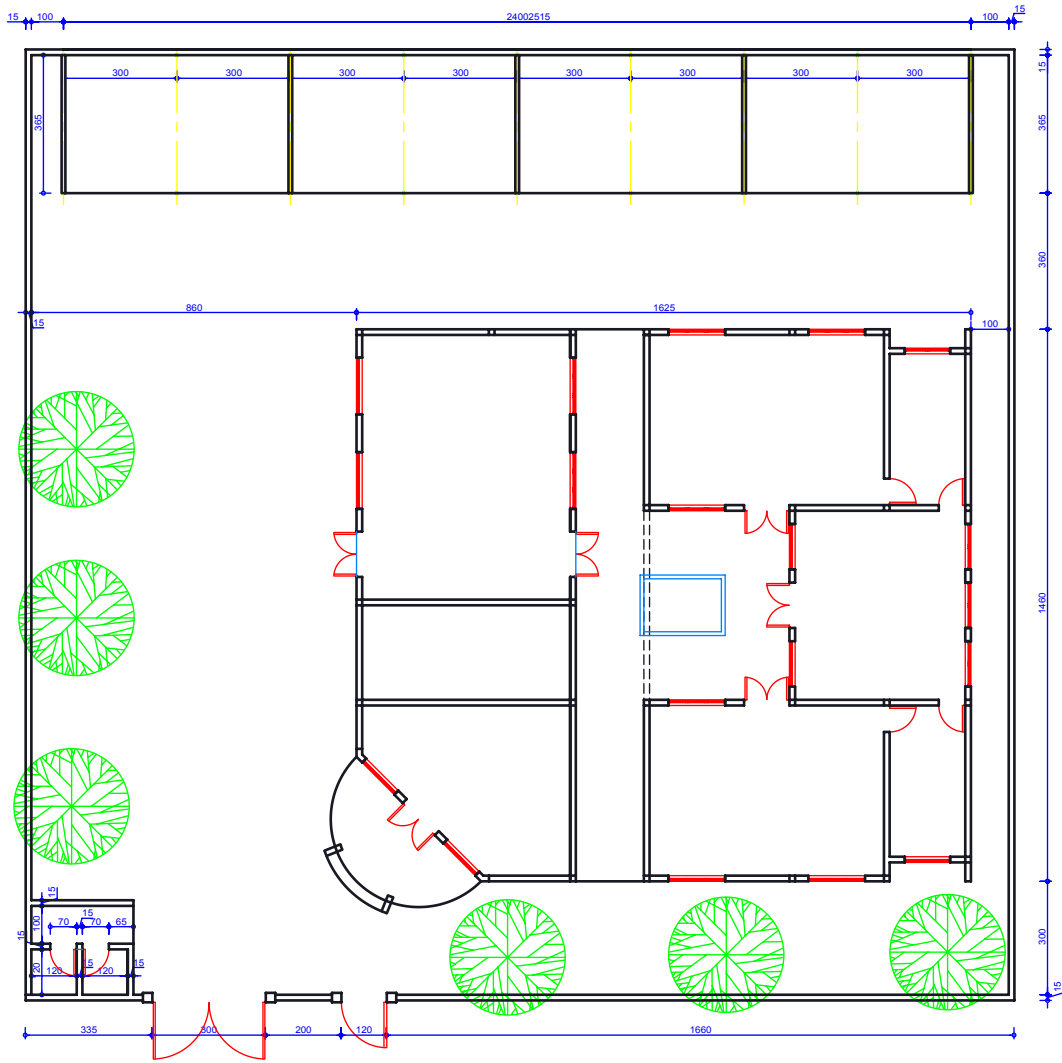

plan d'ensemble

PROJET DE CONSTRUCTION		
D'UN CENTRE D'ACCUEIL ET DE FORMATION DES ENFANTS DE LA RUE		
architech Etude - Suivi - Réalisation Bâtiment et Travaux Publics Tél : 76 57 59 31 76 61 56 32 70 29 58 35 78 17 52 09	Etude : SIMPORE Eric, tél : 76 61 56 32	Planche N°:
	Dessin : BAZONGO Mamadou tél: 76 57 59 31	
	Echelle : 1/150	Date : Mars 2008
	<i>Voir plus loin pour vous</i>	