



COUPE A-A

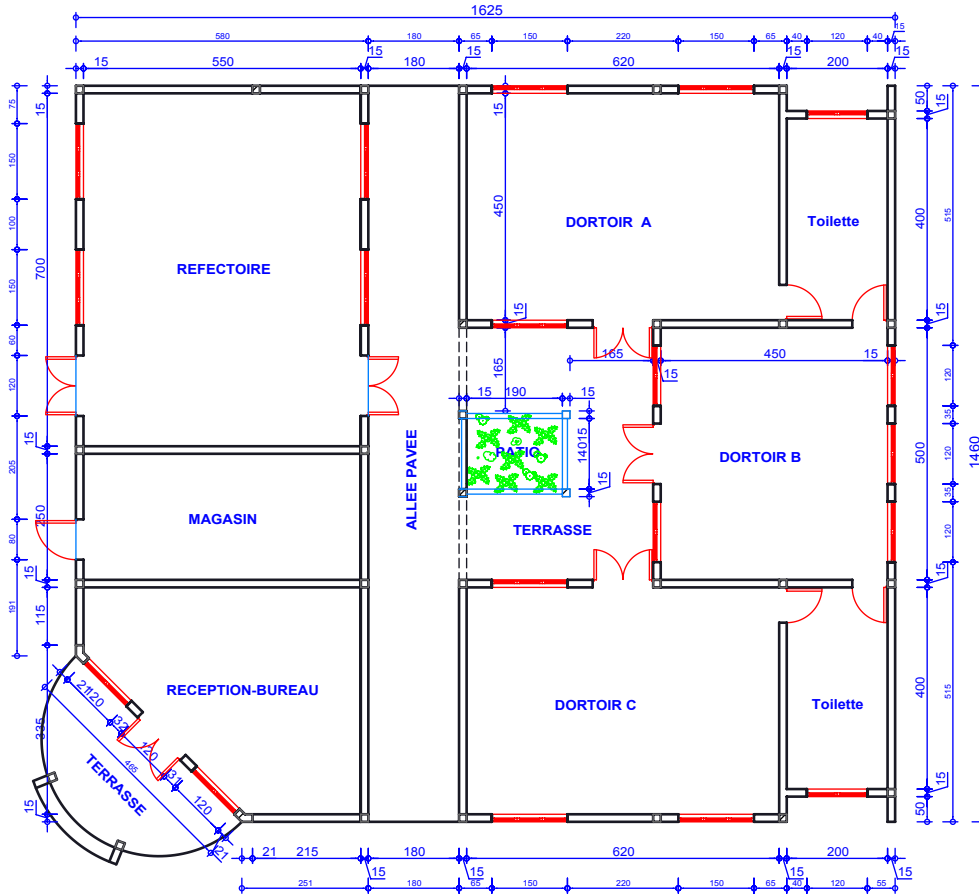

PLAN DE NIVEAU

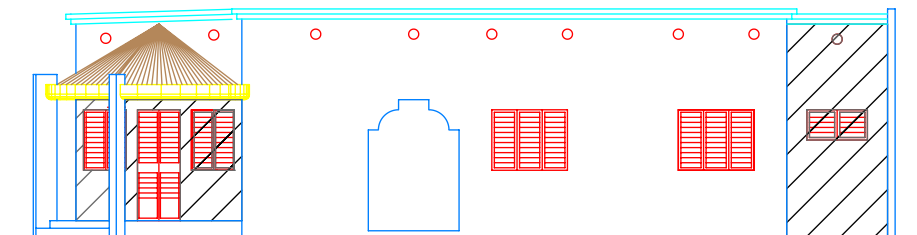

FACADE PRINCIPALE

<p>----- PROJET DE CONSTRUCTION</p> <p>D'UN CENTRE D'ACCUEIL ET DE FORMATION DES ENFANTS DE LA RUE</p>	
<p>architecte</p> <p>Etude - Suivi - Réalisation Bâtiment et Travaux Publics Tél : 76 57 59 31 76 61 56 32 70 29 58 35 78 17 52 09</p>	<p>Etude : SIMPORE Eric, tél : 76 61 56 32</p> <p>Dessin : BAZONGO Mamadou tél : 76 57 59 31</p> <p>Echelle : 1/100</p> <p>Date : Mars 2008</p>
<p>Planche N° : 1</p>	
<p><i>Voir plus loin pour vous</i></p>	